



OKNA I PIETRA -SCHEMATY 1:20


OKNO 01d, 01e, 01f i 01g

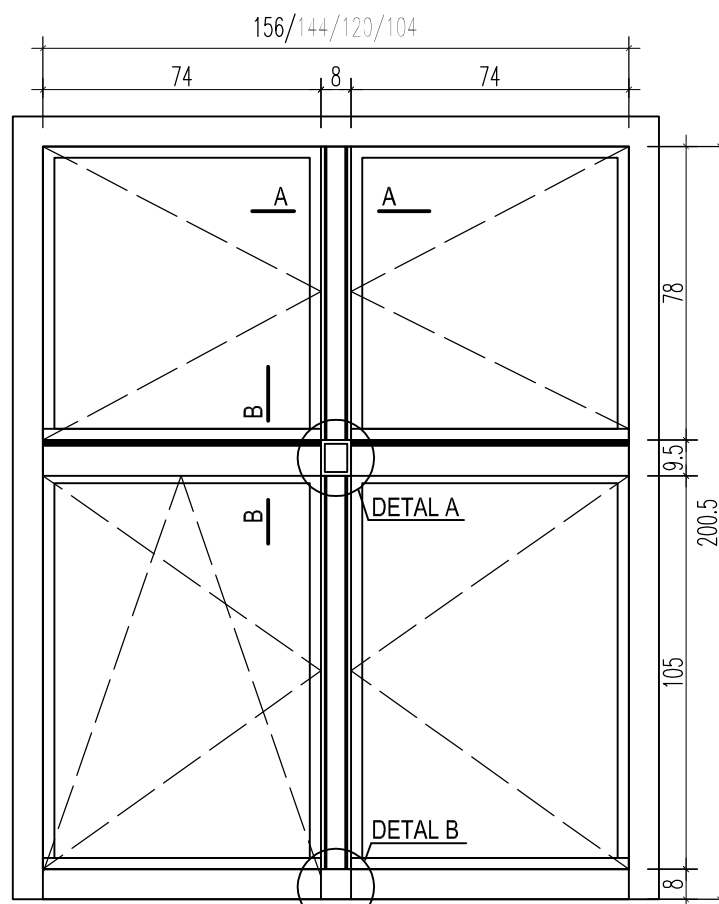


OKNO 01h

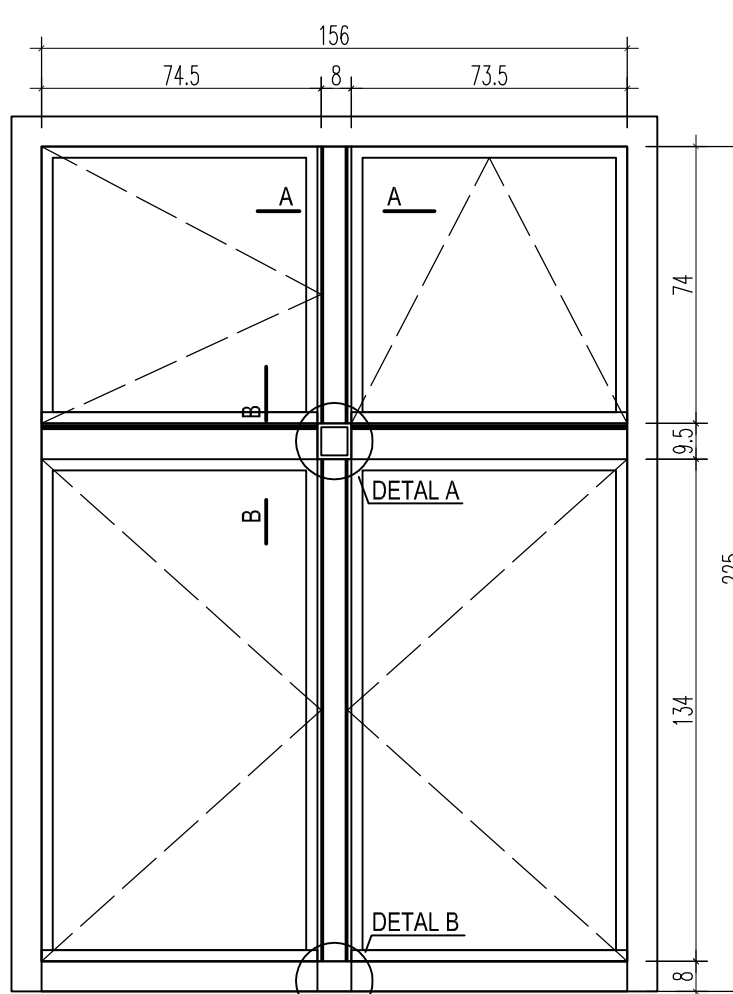


OKNO 02b

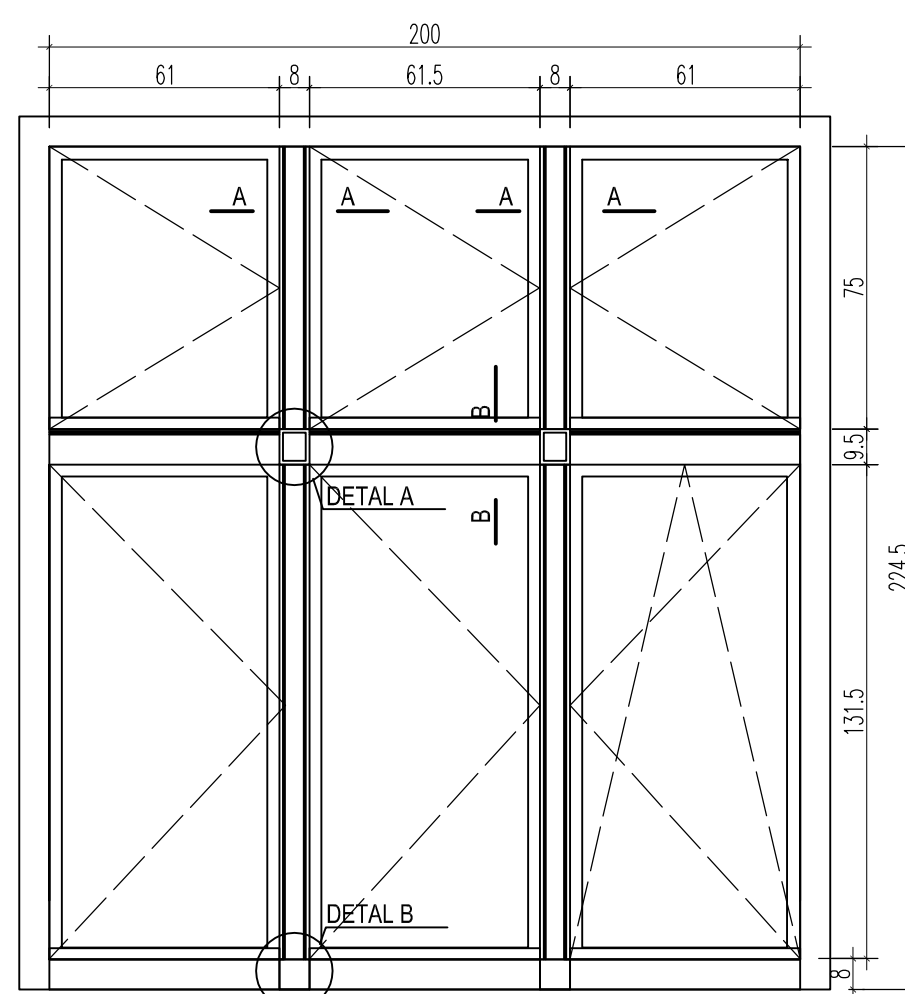


OKNO 06

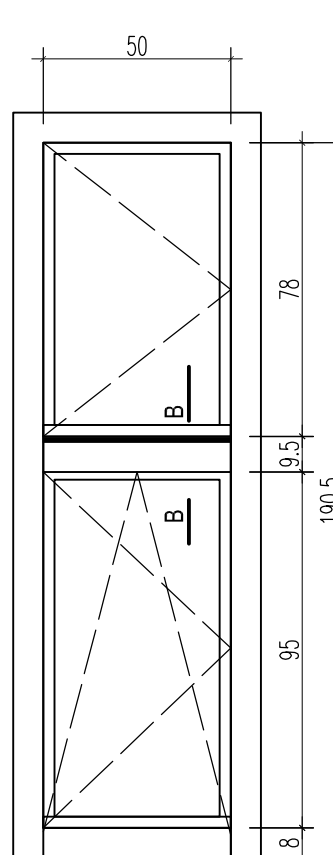


OKNO 05

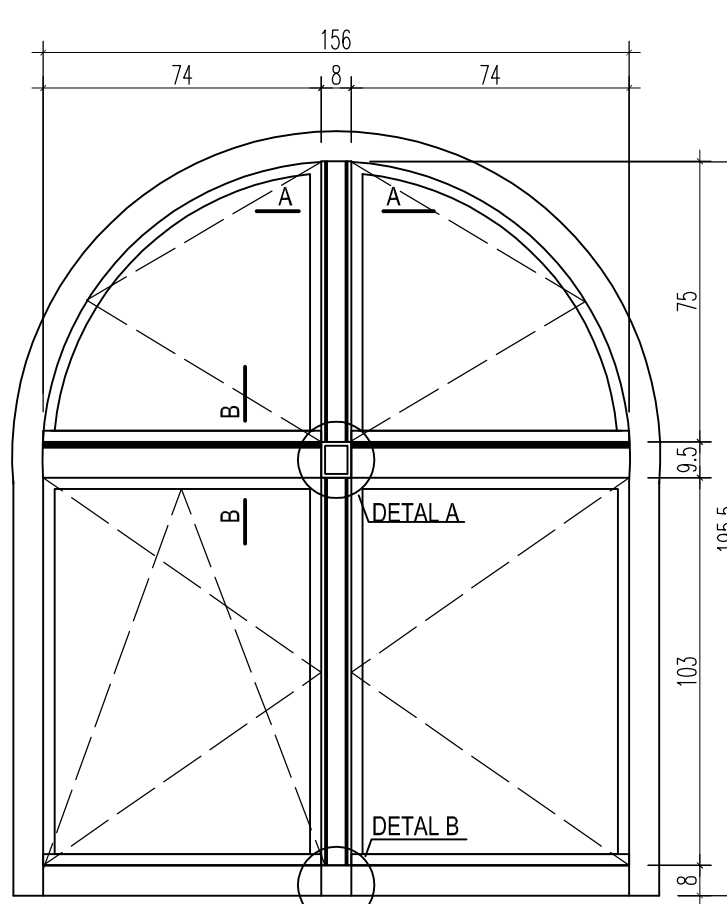


OKNO 07

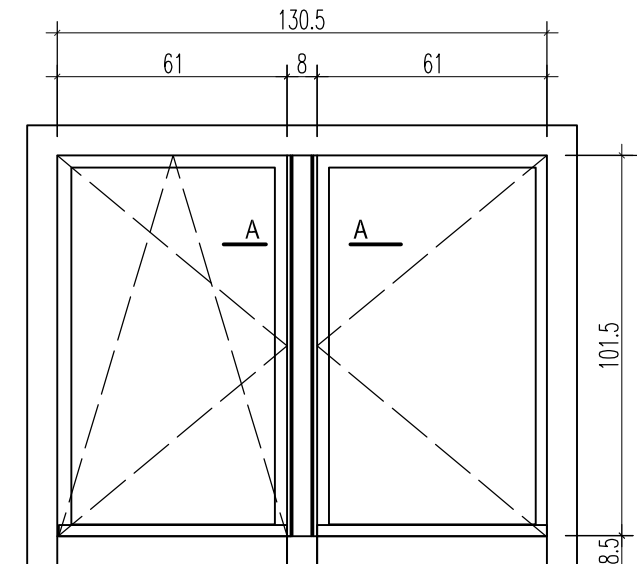


DB1

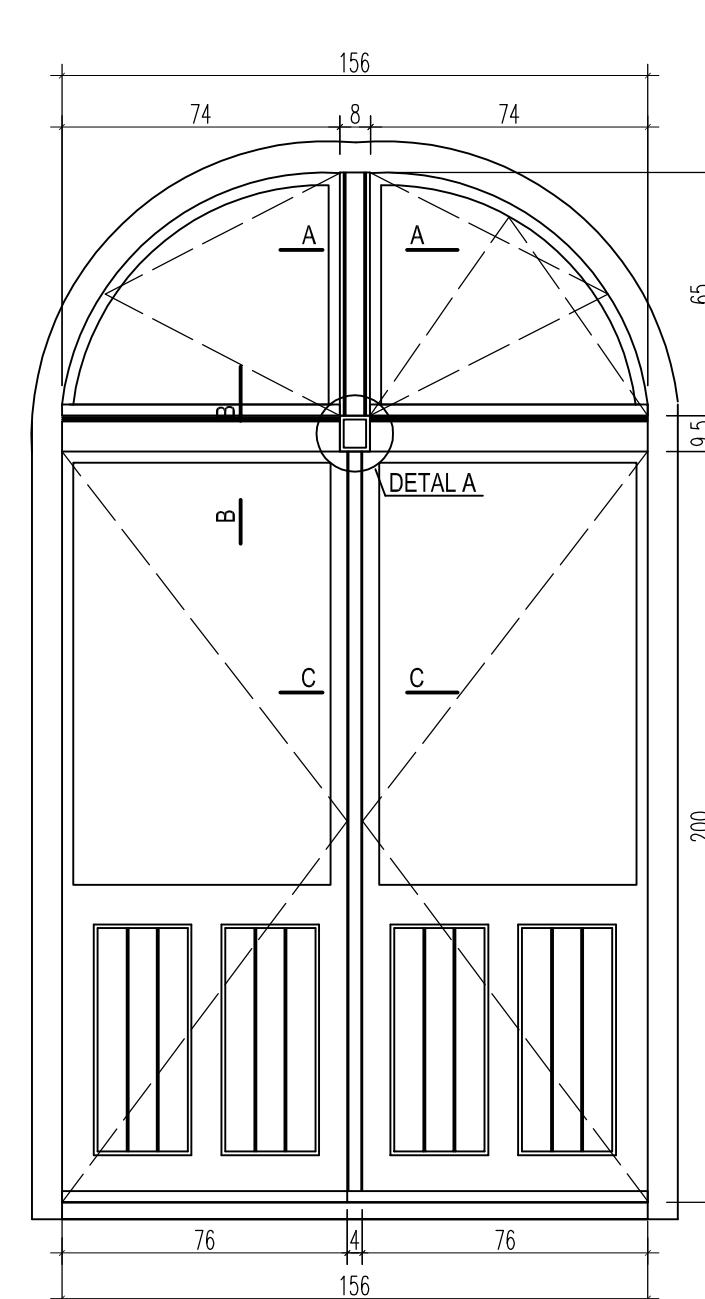


DB2

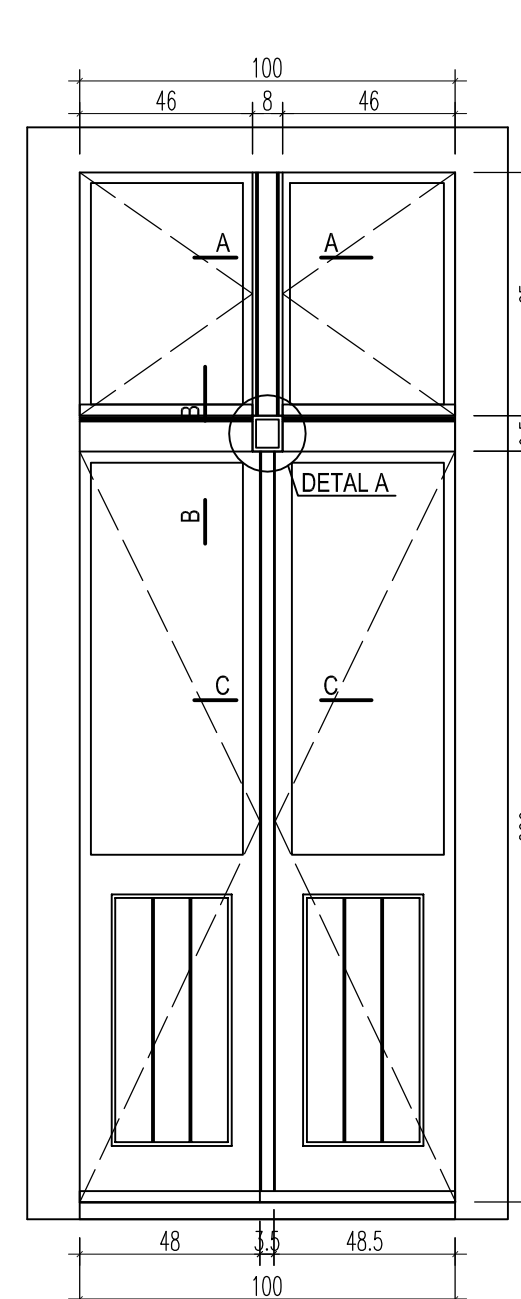


PRZEKRÓJ A-A
PRZEZ SŁUPKI
1:2

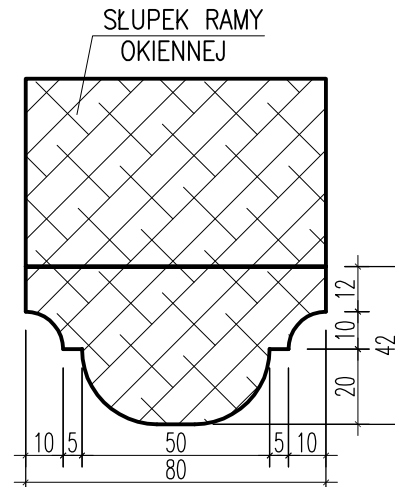

PRZEKRÓJ B-B
PRZEZ ŚLEMIĘ
1:2

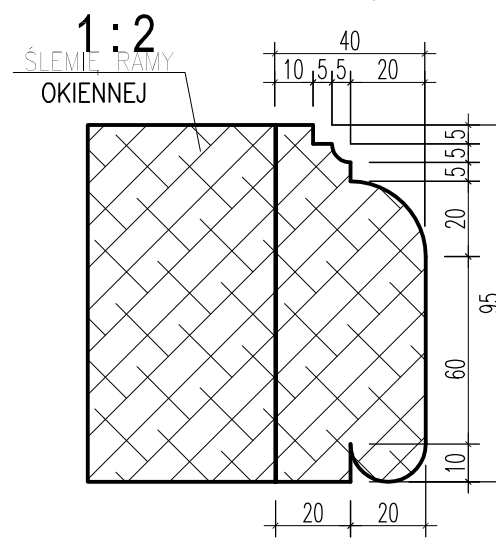

PRZEKRÓJ C-C
LISTWA PRZYLGOWA DRZWI
BALKONOWYCH
1:2

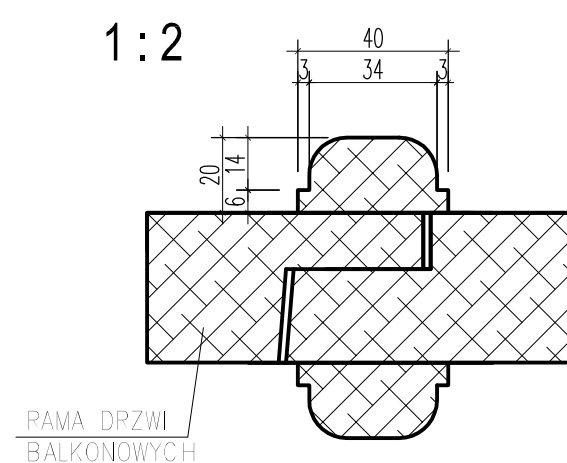

MGR INŻ. EWA DARDZIŃSKA 10-443 OLSZTYN, UL.KOŁOBRZESKA 14C/15		NR RYS.: 12
TĘMAT: P.B. WYMIANY STOLARKI OKIENNEJ		DATA: 01.2009
INWESTOR: TBS KARO	ADRES OBIĘKTU: MRĄGOWO, UL.KRÓLEWIECKA 60A	
BRANŻA: BUDOWLANA		
OPRACOWAŁA: MGR INŻ. E. DARDZIŃSKA		SKALA: 1:20
UPR.BUD. OL/149/86		
OKNA PERZYZIEMIA - SCHEMATY		