


# ZAPLECZE NR 1

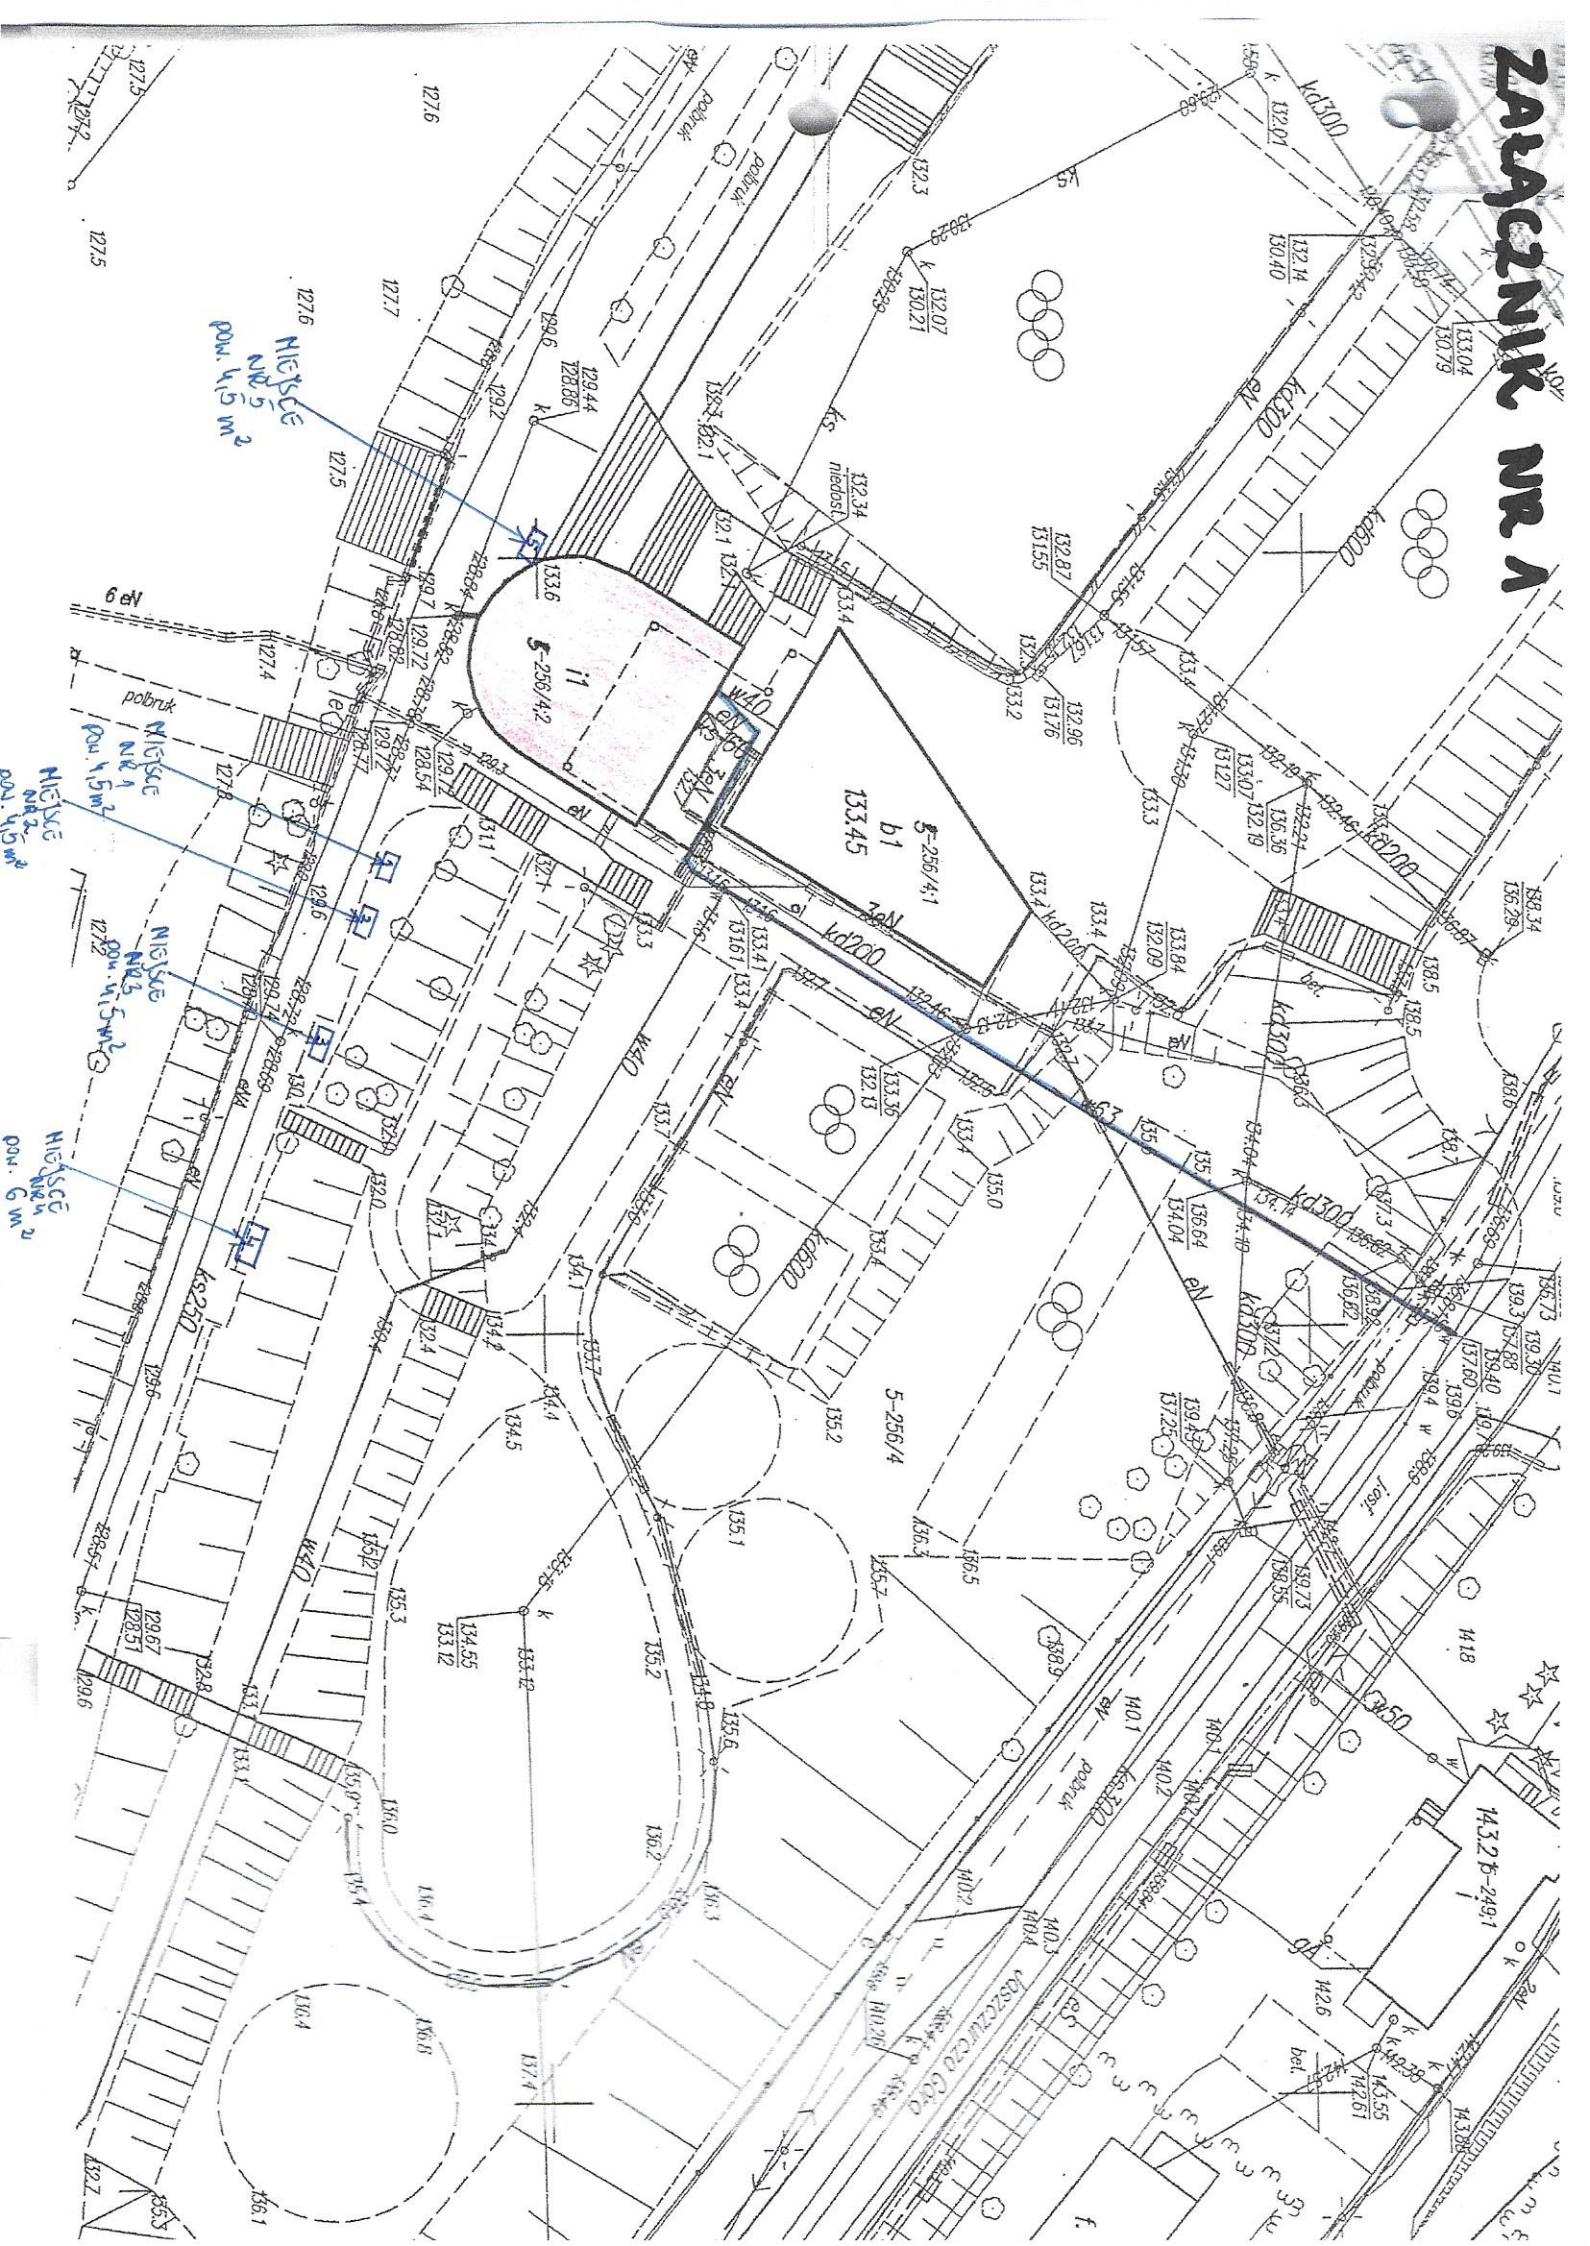

NIEJSCE  
NR 5  
POW. 4,5 m<sup>2</sup>

NIEJSCE  
NR 1  
POW. 1,5 m<sup>2</sup>

NIEJSCE  
NR 3  
POW. 4,5 m<sup>2</sup>

NIEJSCE  
NR 5  
POW. 4,5 m<sup>2</sup>

NIEJSCE  
NR 2  
POW. 6 m<sup>2</sup>

