


# Załącznik nr 1 do ogłoszenia o przetargu

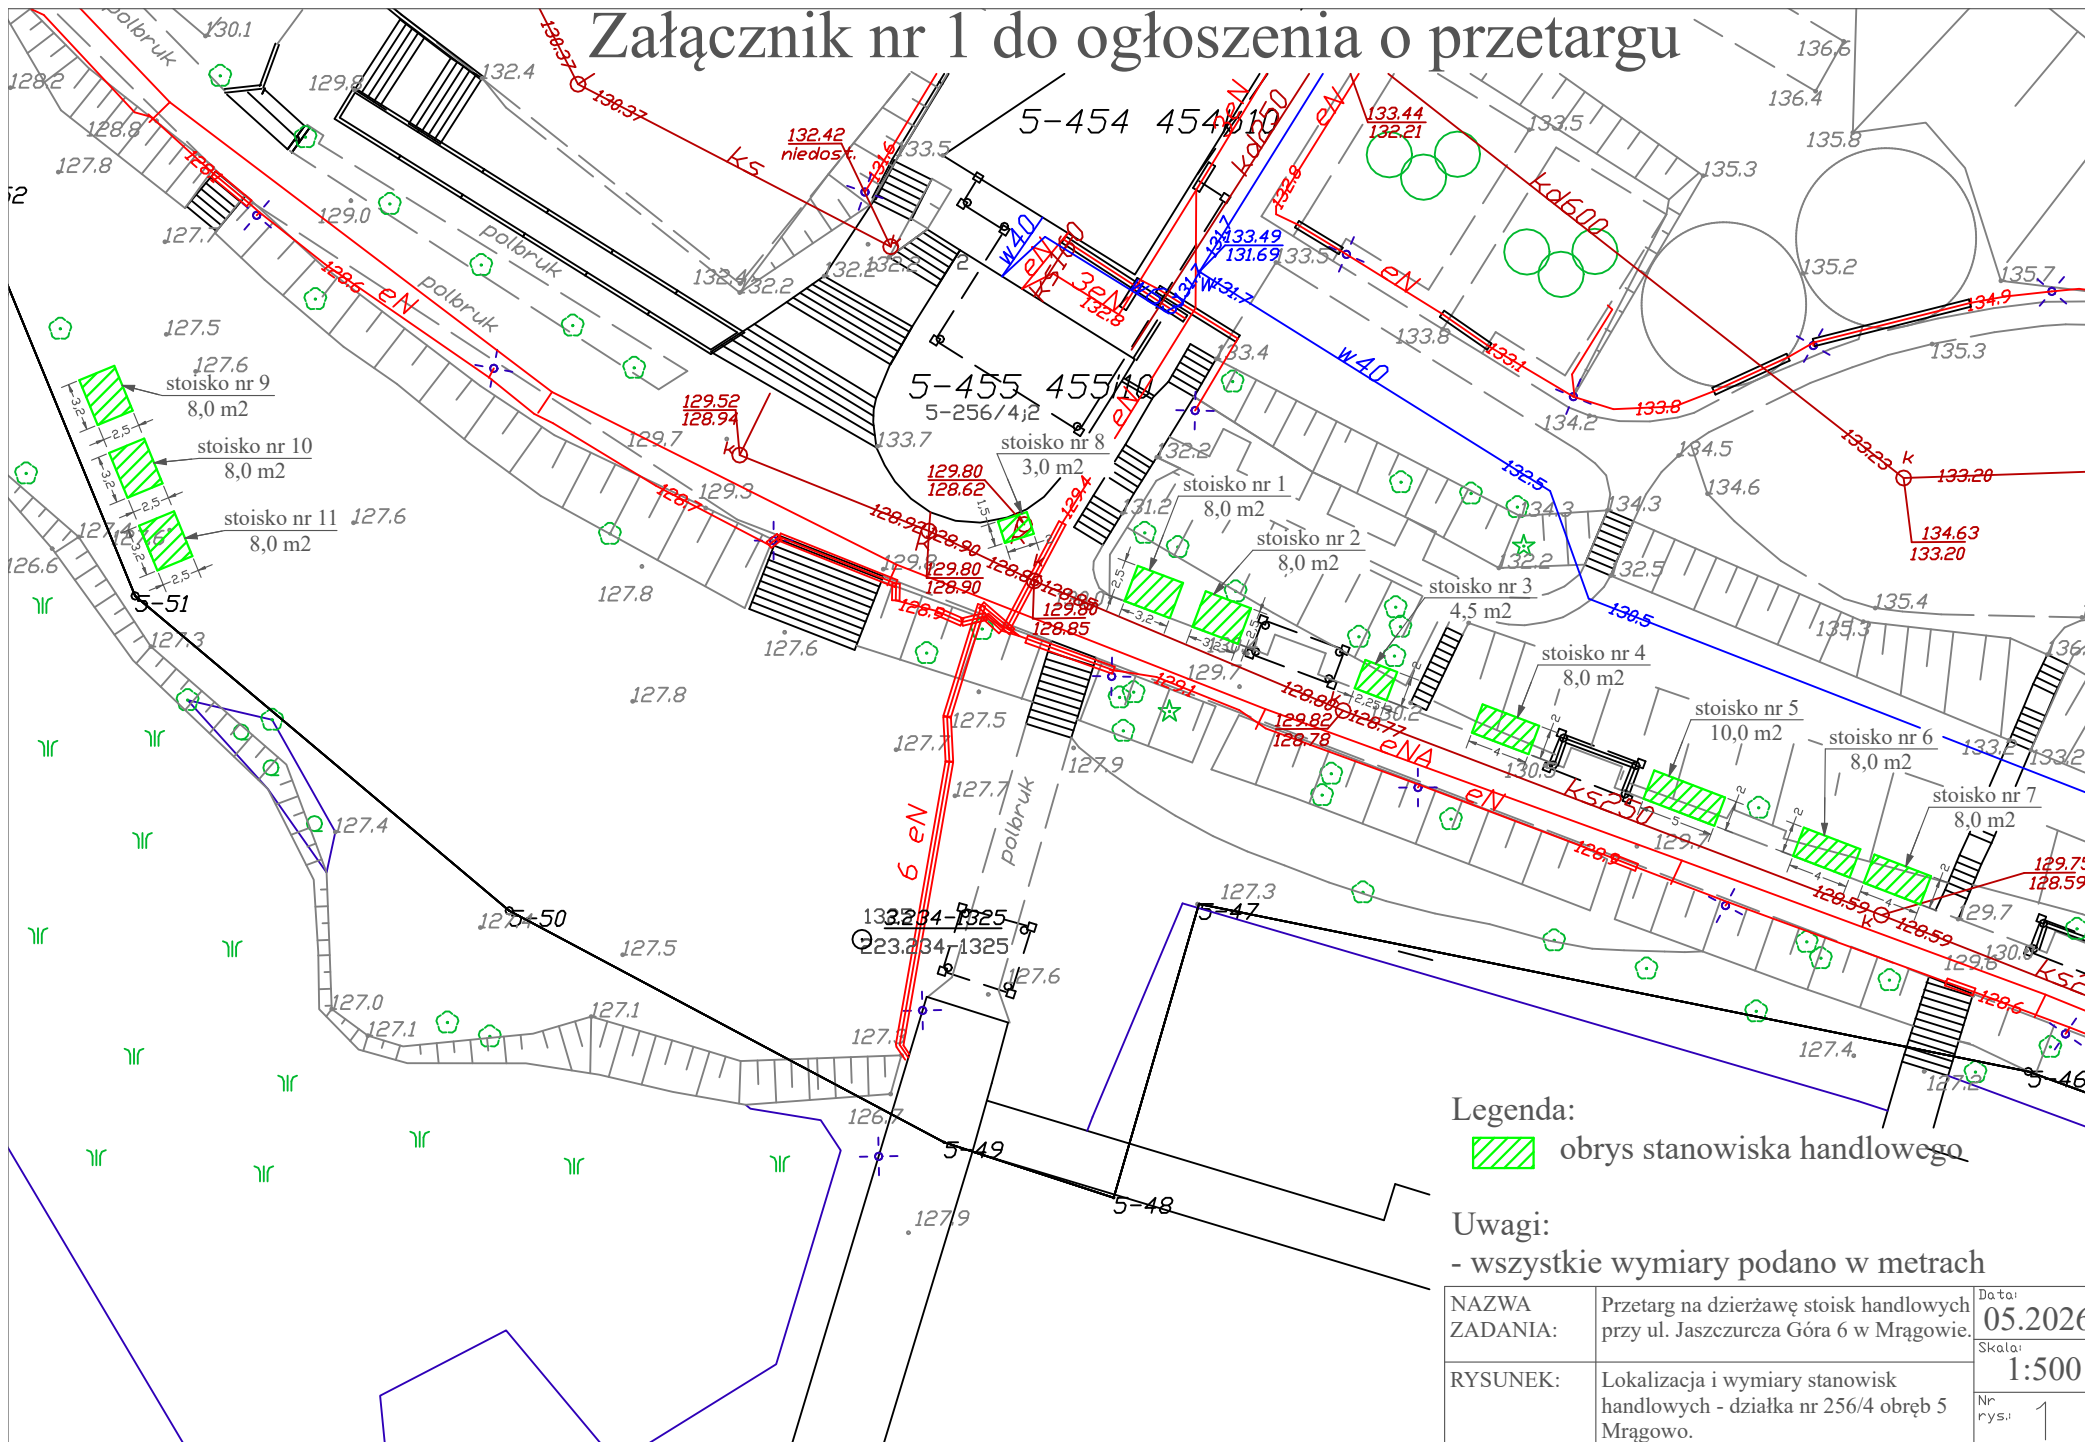

Legenda:

 obrys stanowiska handlowego

Uwagi:

- wszystkie wymiary podano w metrach

NAZWA ZADANIA:	Przetarg na dzierżawę stoisk handlowych przy ul. Jaszczurcza Góra 6 w Mrągowie.	Data: 05.2026
RYSunEK:	Lokalizacja i wymiary stanowisk handlowych - działka nr 256/4 obręb 5 Mrągowo.	Skala: 1:500
		Nr rys.: 1