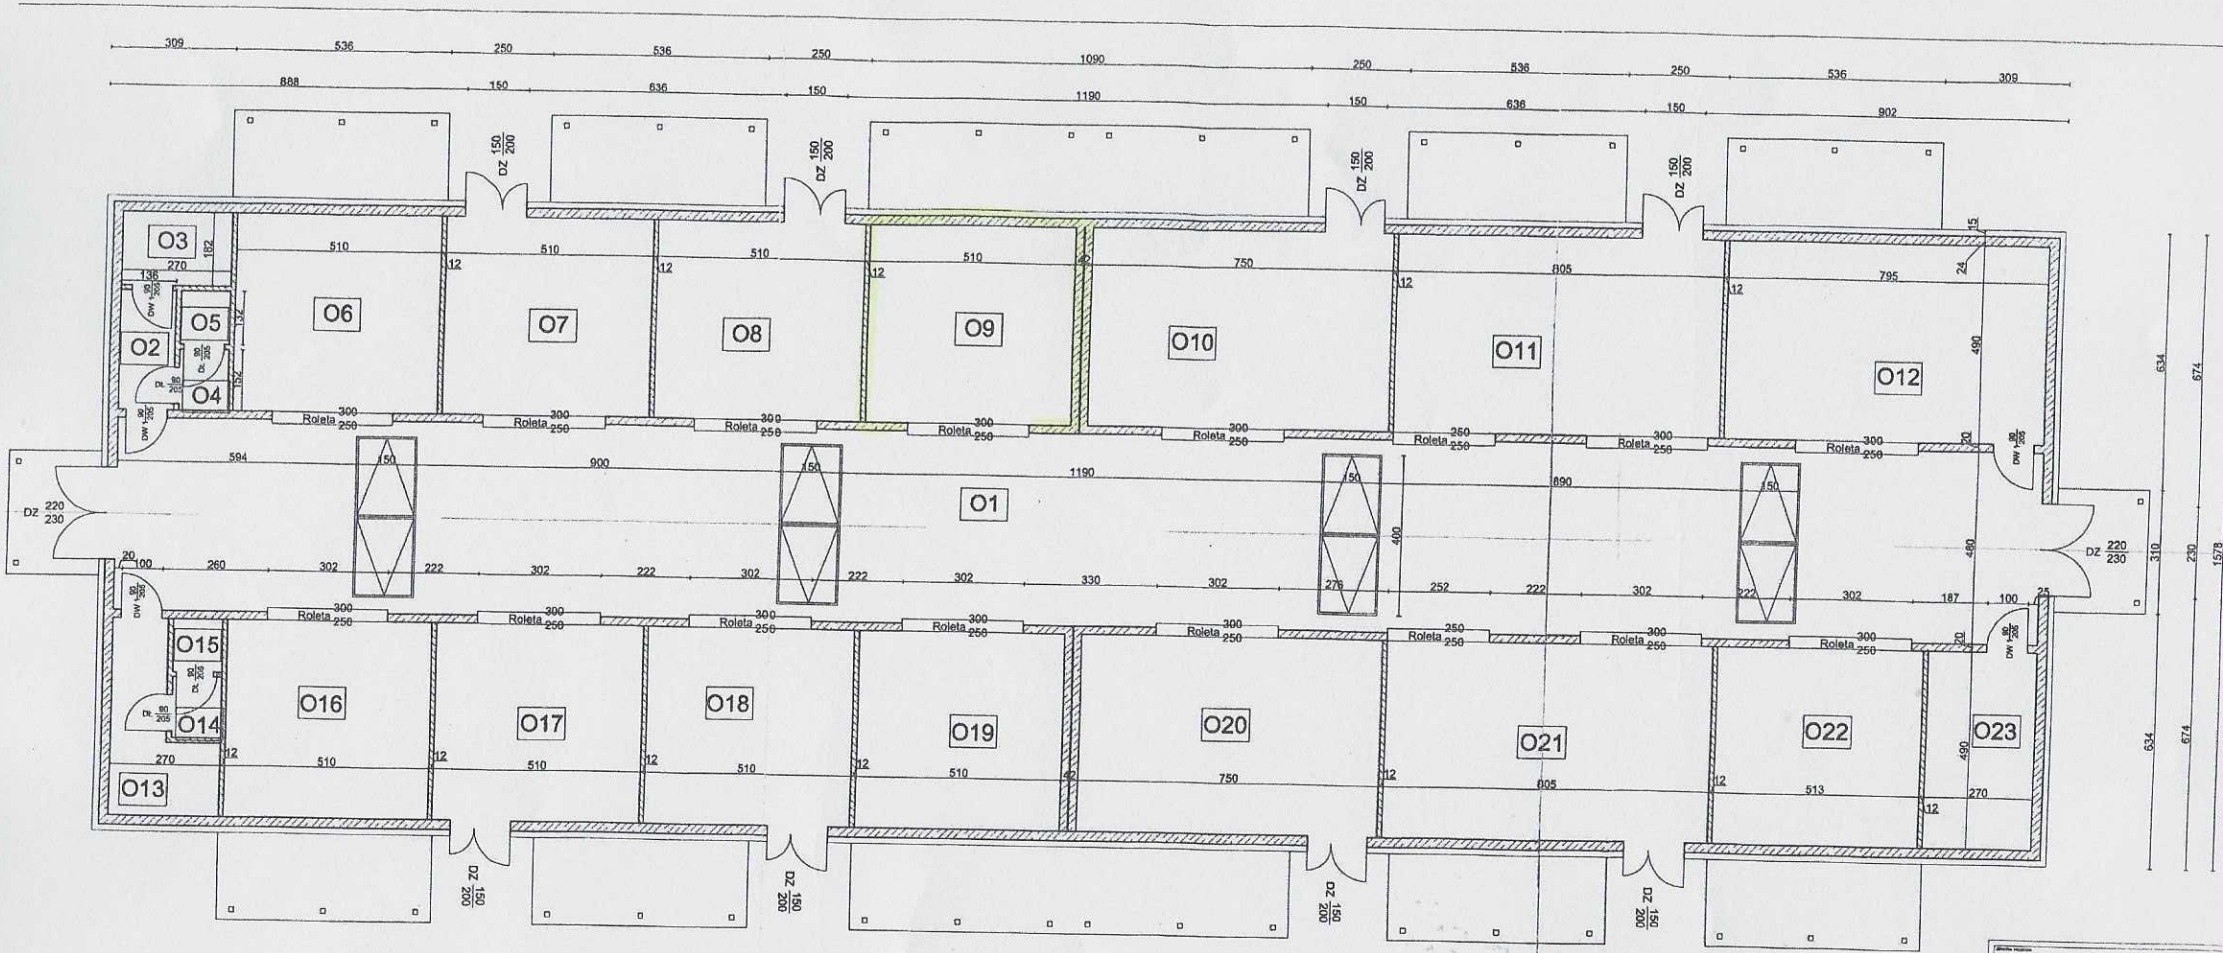

Załącznik nr 1 - rzut hali targowej

Zestawienie pomieszczeń		
Nr	Nazwa	Powierzchnia
0.1	Komunikacja	279,1
0.2	Przedsionek	1,04
0.3	Pom. gospodarcze	4,62
0.4	Przedsionek WC	1,8
0.5	WC	1,56
0.6	Stoisko handlowe	24,69
0.7	Stoisko handlowe	24,69
0.8	Stoisko handlowe	24,69
0.9	Stoisko handlowe	24,69
0.10	Stoisko handlowe	24,69
0.11	Stoisko handlowe	24,44
0.12	Stoisko handlowe	24,95
0.13	Pomieszczenie ochrony	8,95
0.14	Przedsionek	3,9

Zestawienie pomieszczeń		
Nr	Nazwa	Powierzchnia
0.15	WC	2,56
0.16	Stoisko handlowe	24,69
0.17	Stoisko handlowe	24,69
0.18	Stoisko handlowe	24,69
0.19	Stoisko handlowe	24,69
0.20	Stoisko handlowe	24,9
0.21	Stoisko handlowe	39,88
0.22	Stoisko handlowe	39,94
0.23	Biuro	13,18

UWAGA:
Pomieszczenie 0.13 jest pomieszczeniem sędziowskim dla pracowników ochrony oraz biurowych.

INWEST-BUD Mariusz Piórkowski
Kierszanowo 54c, 11-700 Mrągowo

MIASTO MRĄGOWO
UL. KRÓLEWIECKA 60A MRĄGOWO

MRĄGOWO działki 170/45 i 178/1
obręb 4 Mrągowo

BUDYNEK WIEJSKIEGO TARGU - rysunek zamienny

KONSTRUKCYJNA

RZUT PRZYZIEMIA

1:150

MGR INŻ. MARIUSZ PIÓRKOWSKI
UPR. BUD. NR 0051/PBKb/22

K-1